

sueña en grande
vive en grande

📍 bella vista





vive en 43 green view

Todo el lujo que estás buscando en un solo lugar

En Bella Vista tenemos uno de nuestros proyectos más innovadores, dado a su diseño que combina la elegancia y las últimas tendencias del diseño moderno, con acabados de lujo y una ubicación incomparable. Vivir a pasos de la **Av. Balboa, la Cinta Costera y el Parque Urraca**, hace de 43 Green View uno de los proyectos más atractivos e innovadores

 **P.H. 43 GV, Calle 42, Bella Vista.**

An aerial night view of a city skyline, likely Miami, featuring a large body of water, a highway with light trails, and a dense cluster of illuminated skyscrapers. A large green location pin graphic is overlaid on the right side of the image.

una
ubicación
perfecta.

A pocos pasos de

Ave. balboa

Parque Urracá

Cerca de

Supermercados

Farmacias


Bancos

Café & Deli

Clínicas & Hospitales

Universidades

Plazas comerciales

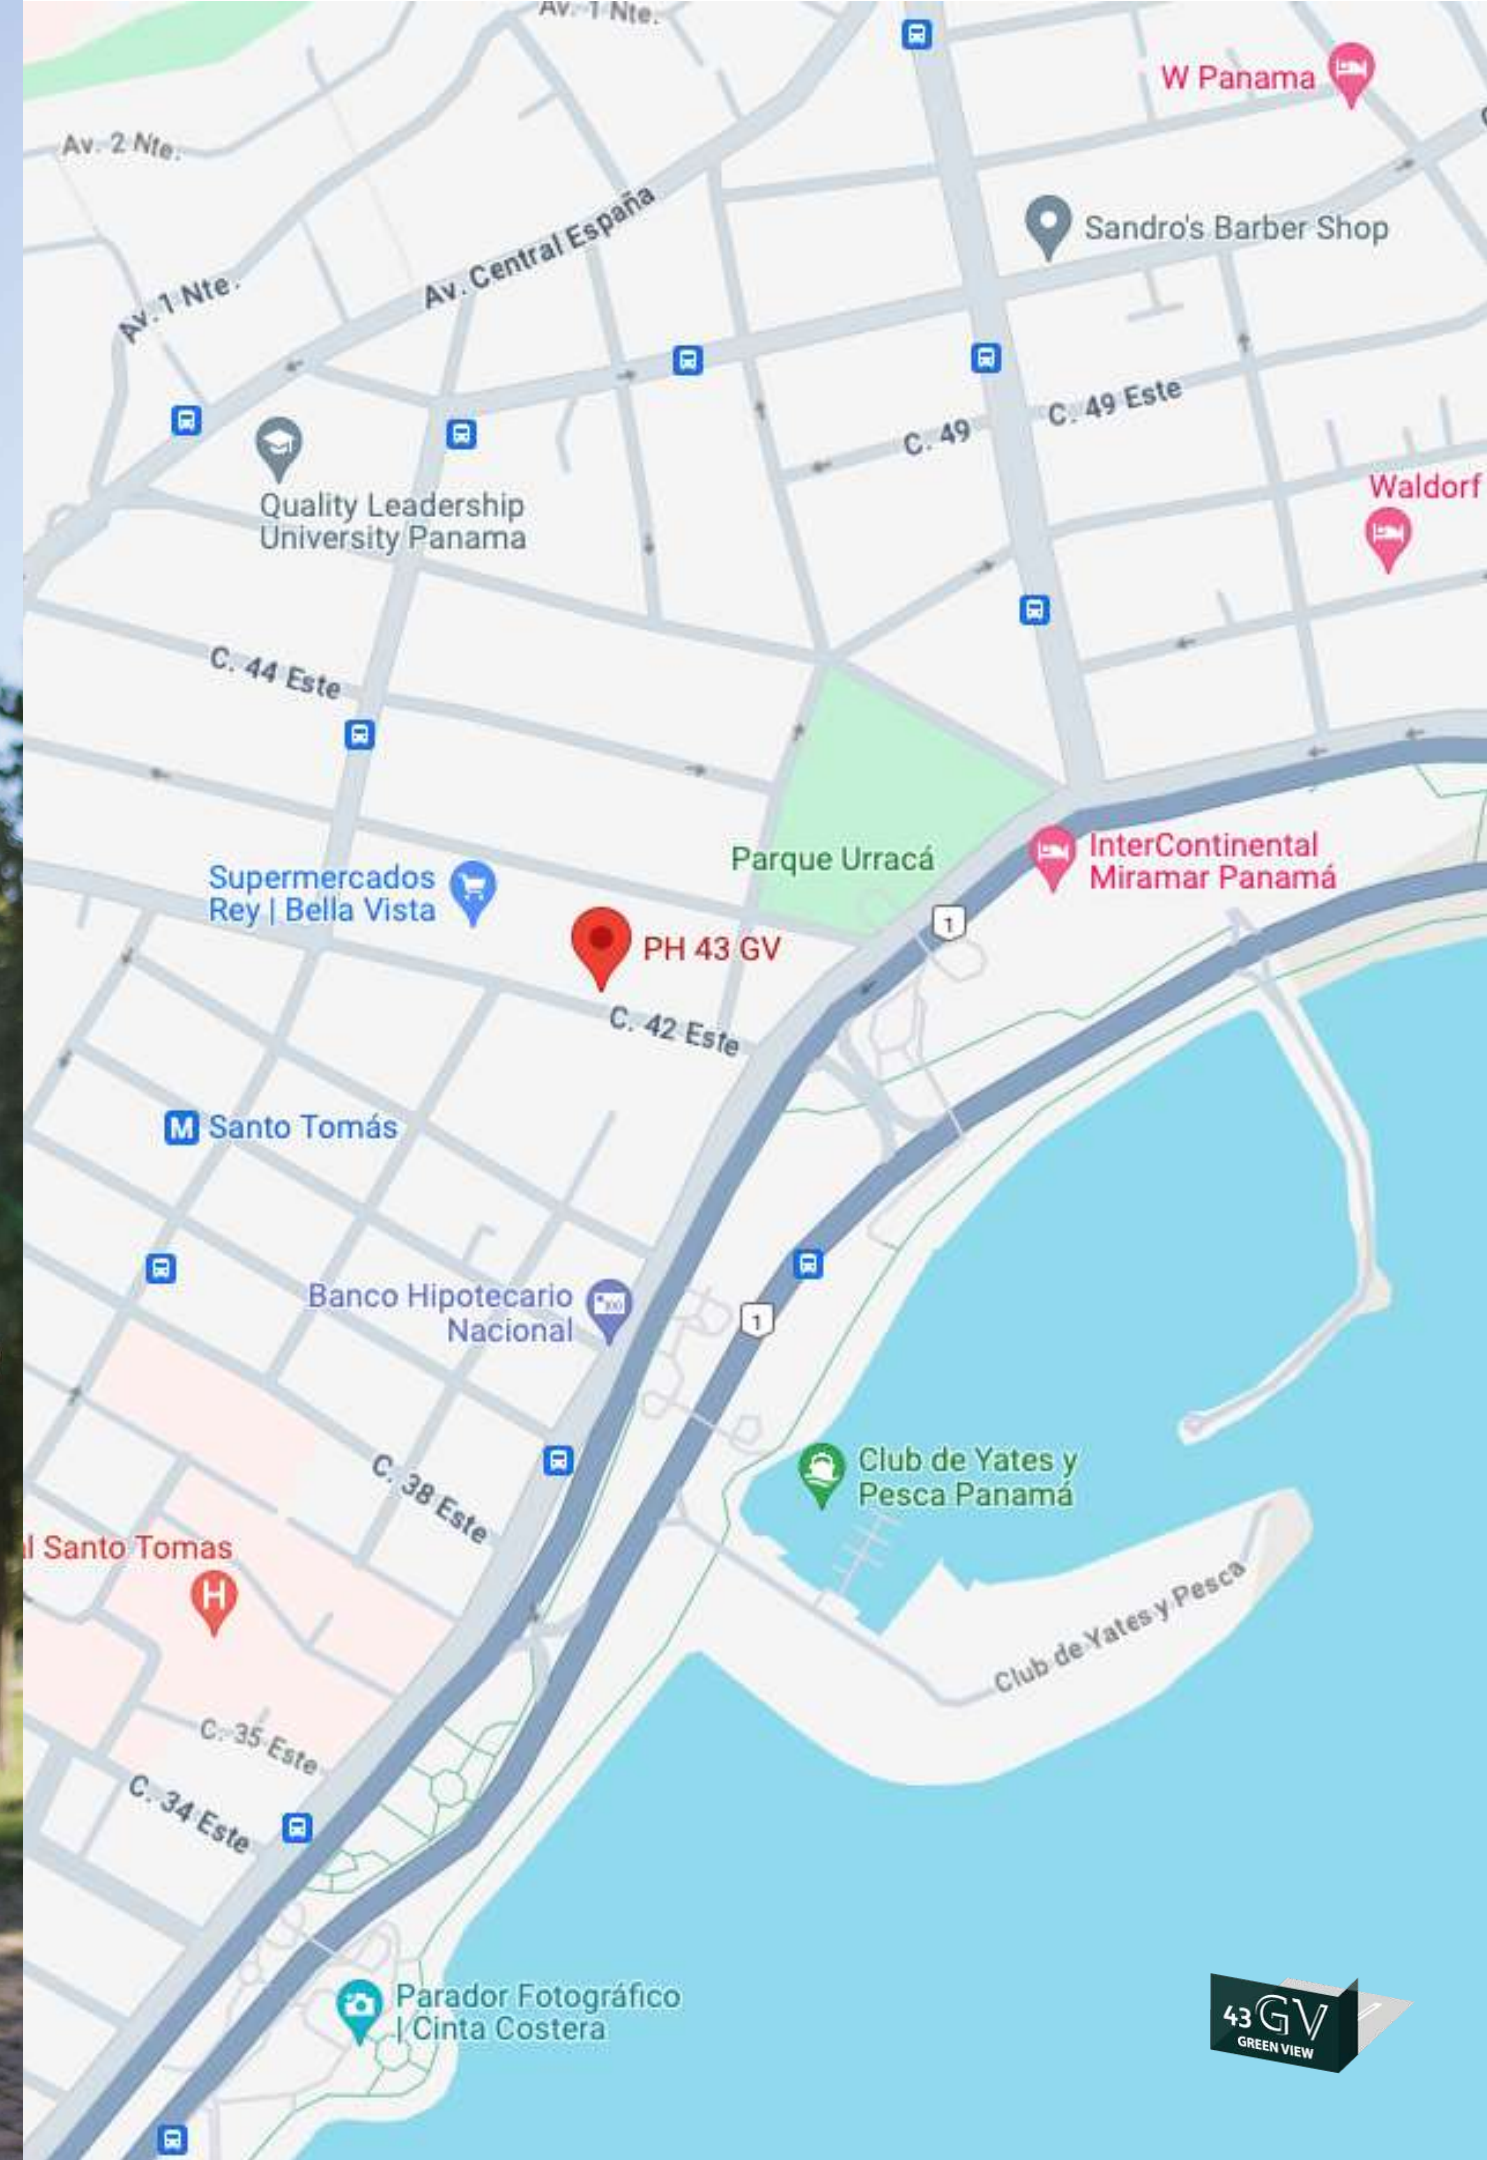

la vista

apartamentos

Últimas unidades:

4 apartamentos por piso

Solo 106 unidades

2 recámaras - 2 baños

Vistas al mar y la ciudad

Modelo A

Entre 106 - 111 m²



Modelo D

Entre 107 - 110 m²



Modelo B

Entre 96 - 100 m²



Modelo C

Entre 96 - 101 m²



Últimas unidades:

Dúplex baja

Nivel 31



Esc. 1/100

Duplex alta

Nivel 32



Esc. 1/100

DUPLEX A	DESDE	321,80 m2
DUPLEX B	DESDE	164.29 m2
DUPLEX C	DESDE	164.28 m2
DUPLEX D	DESDE	231.32 m2
DUPLEX E	DESDE	176.97 m2
DUPLEX F	DESDE	195.93 m2

Últimas unidades:


Dúplex azotea

Nivel 33



Esc. 1/100


OCEANO PACÍFICO

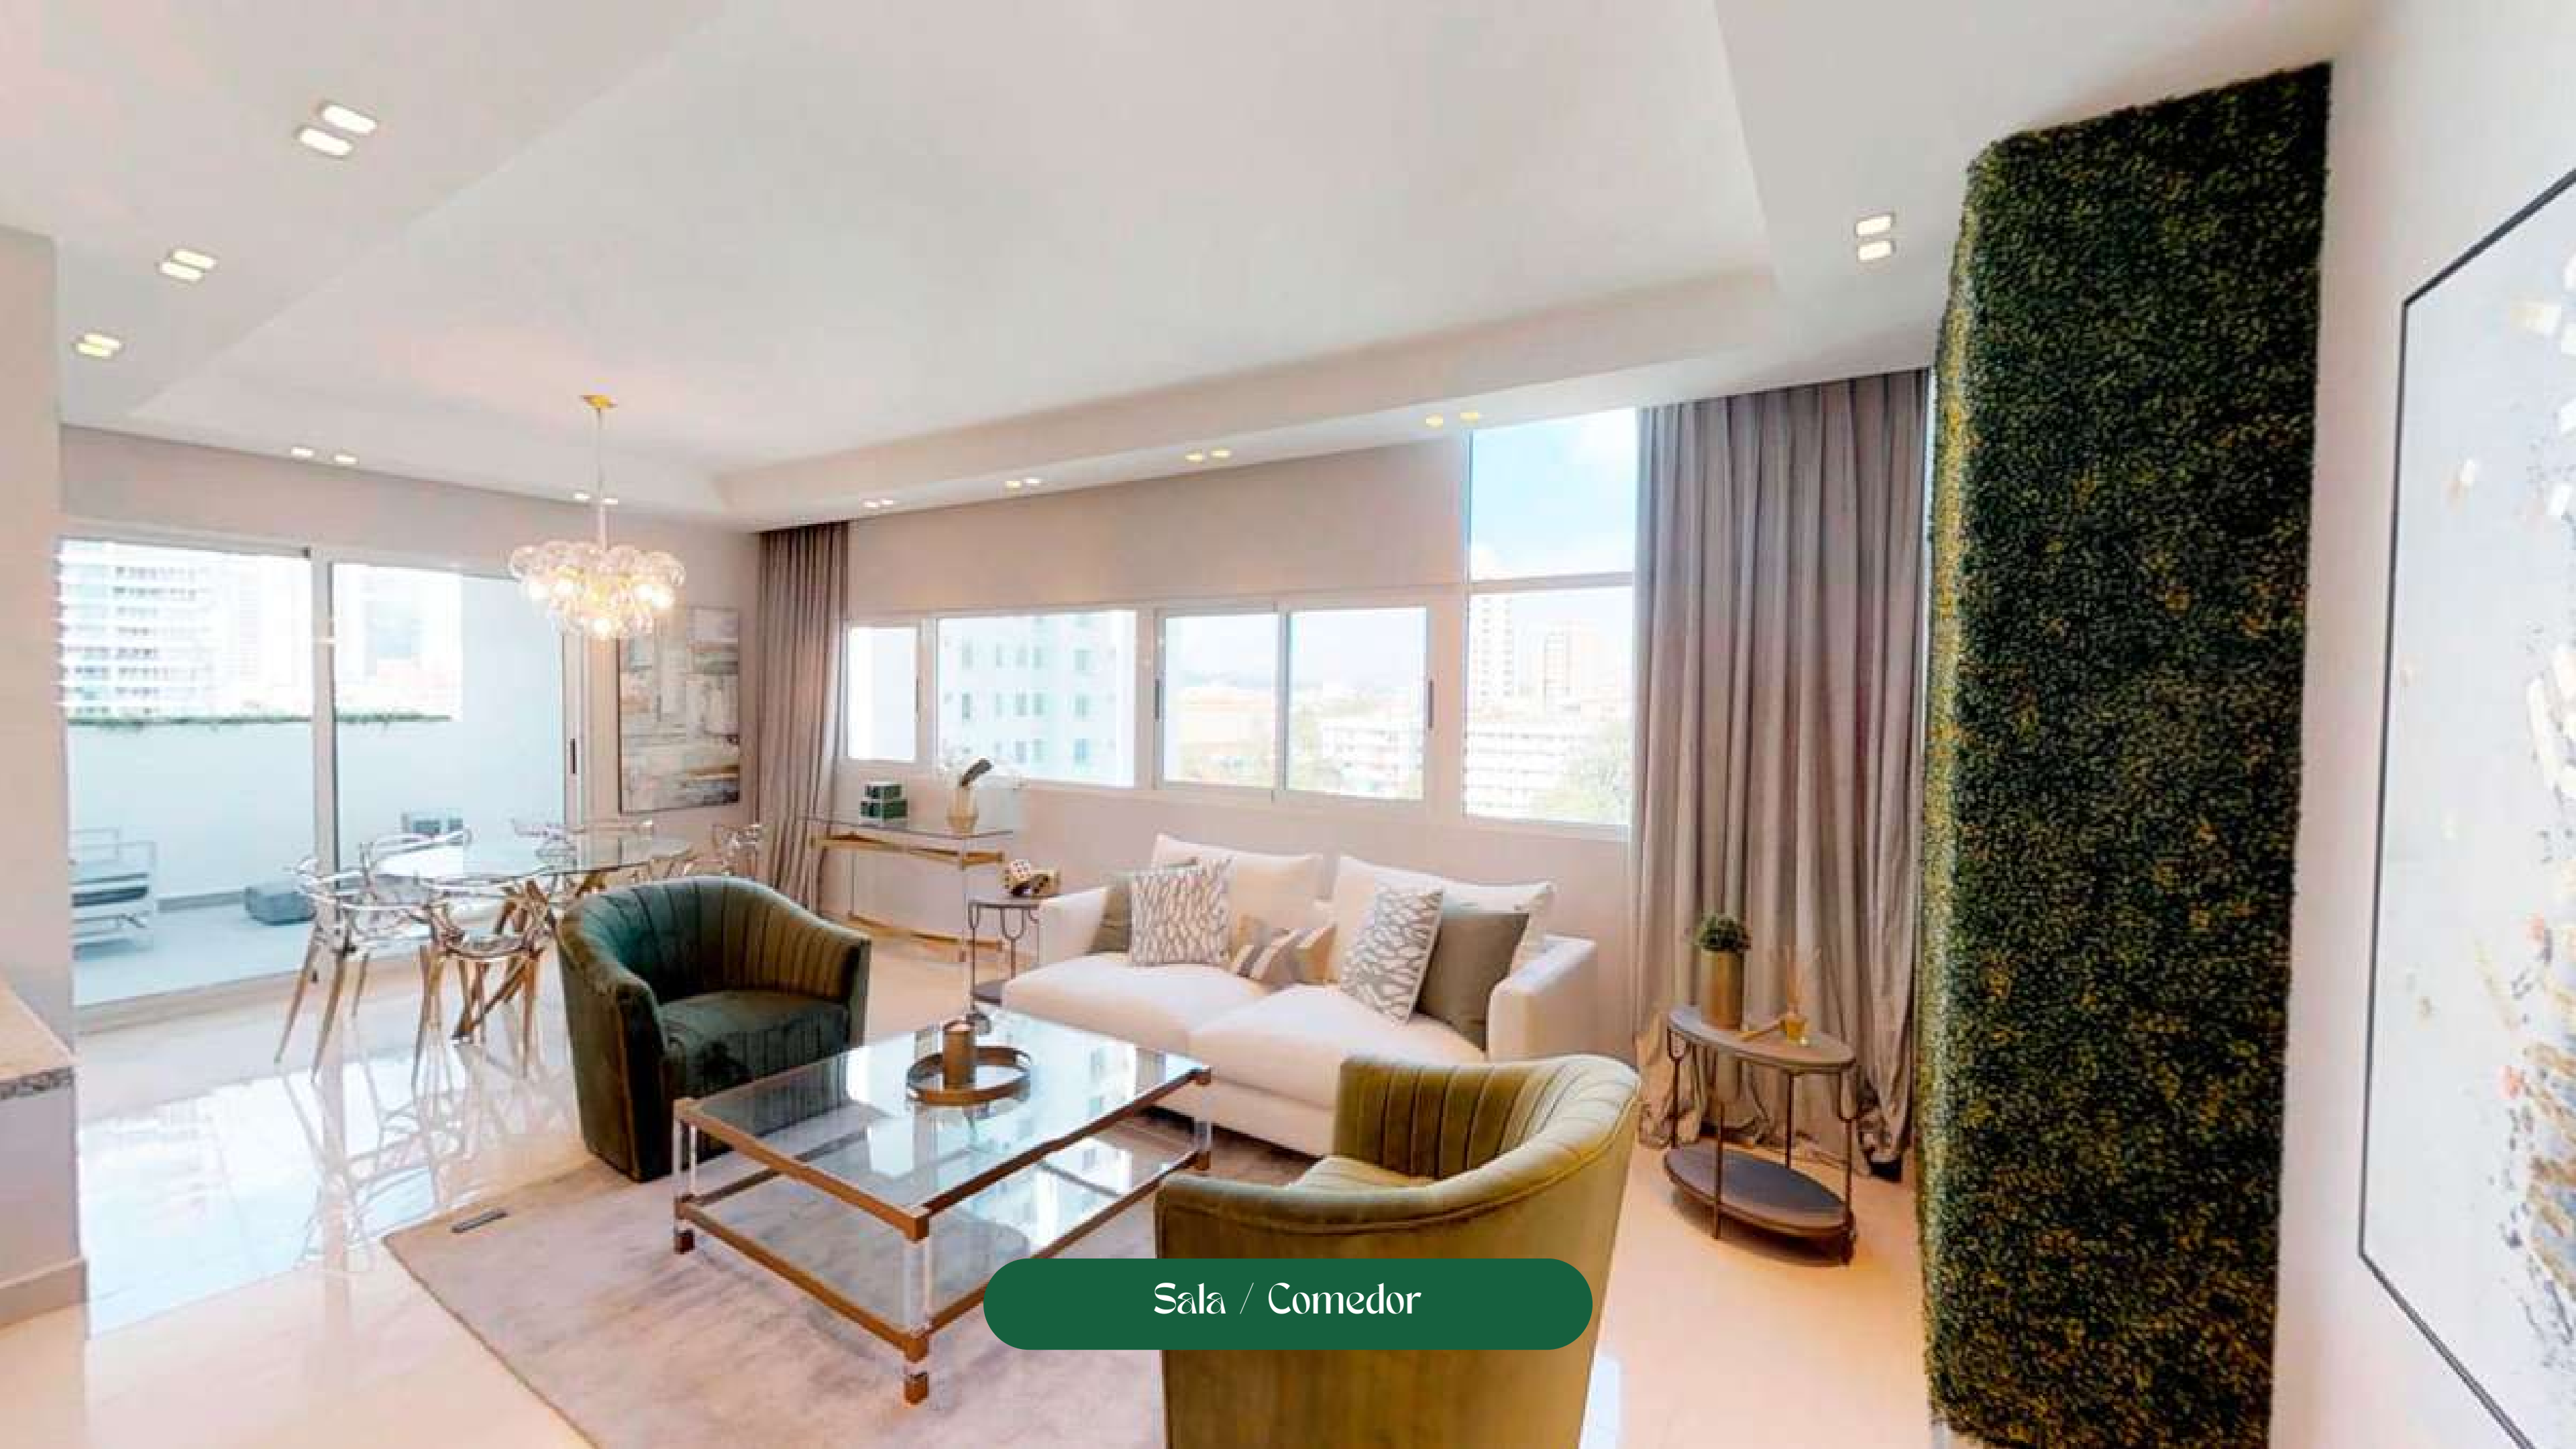


Sala / Comedor




Habitación

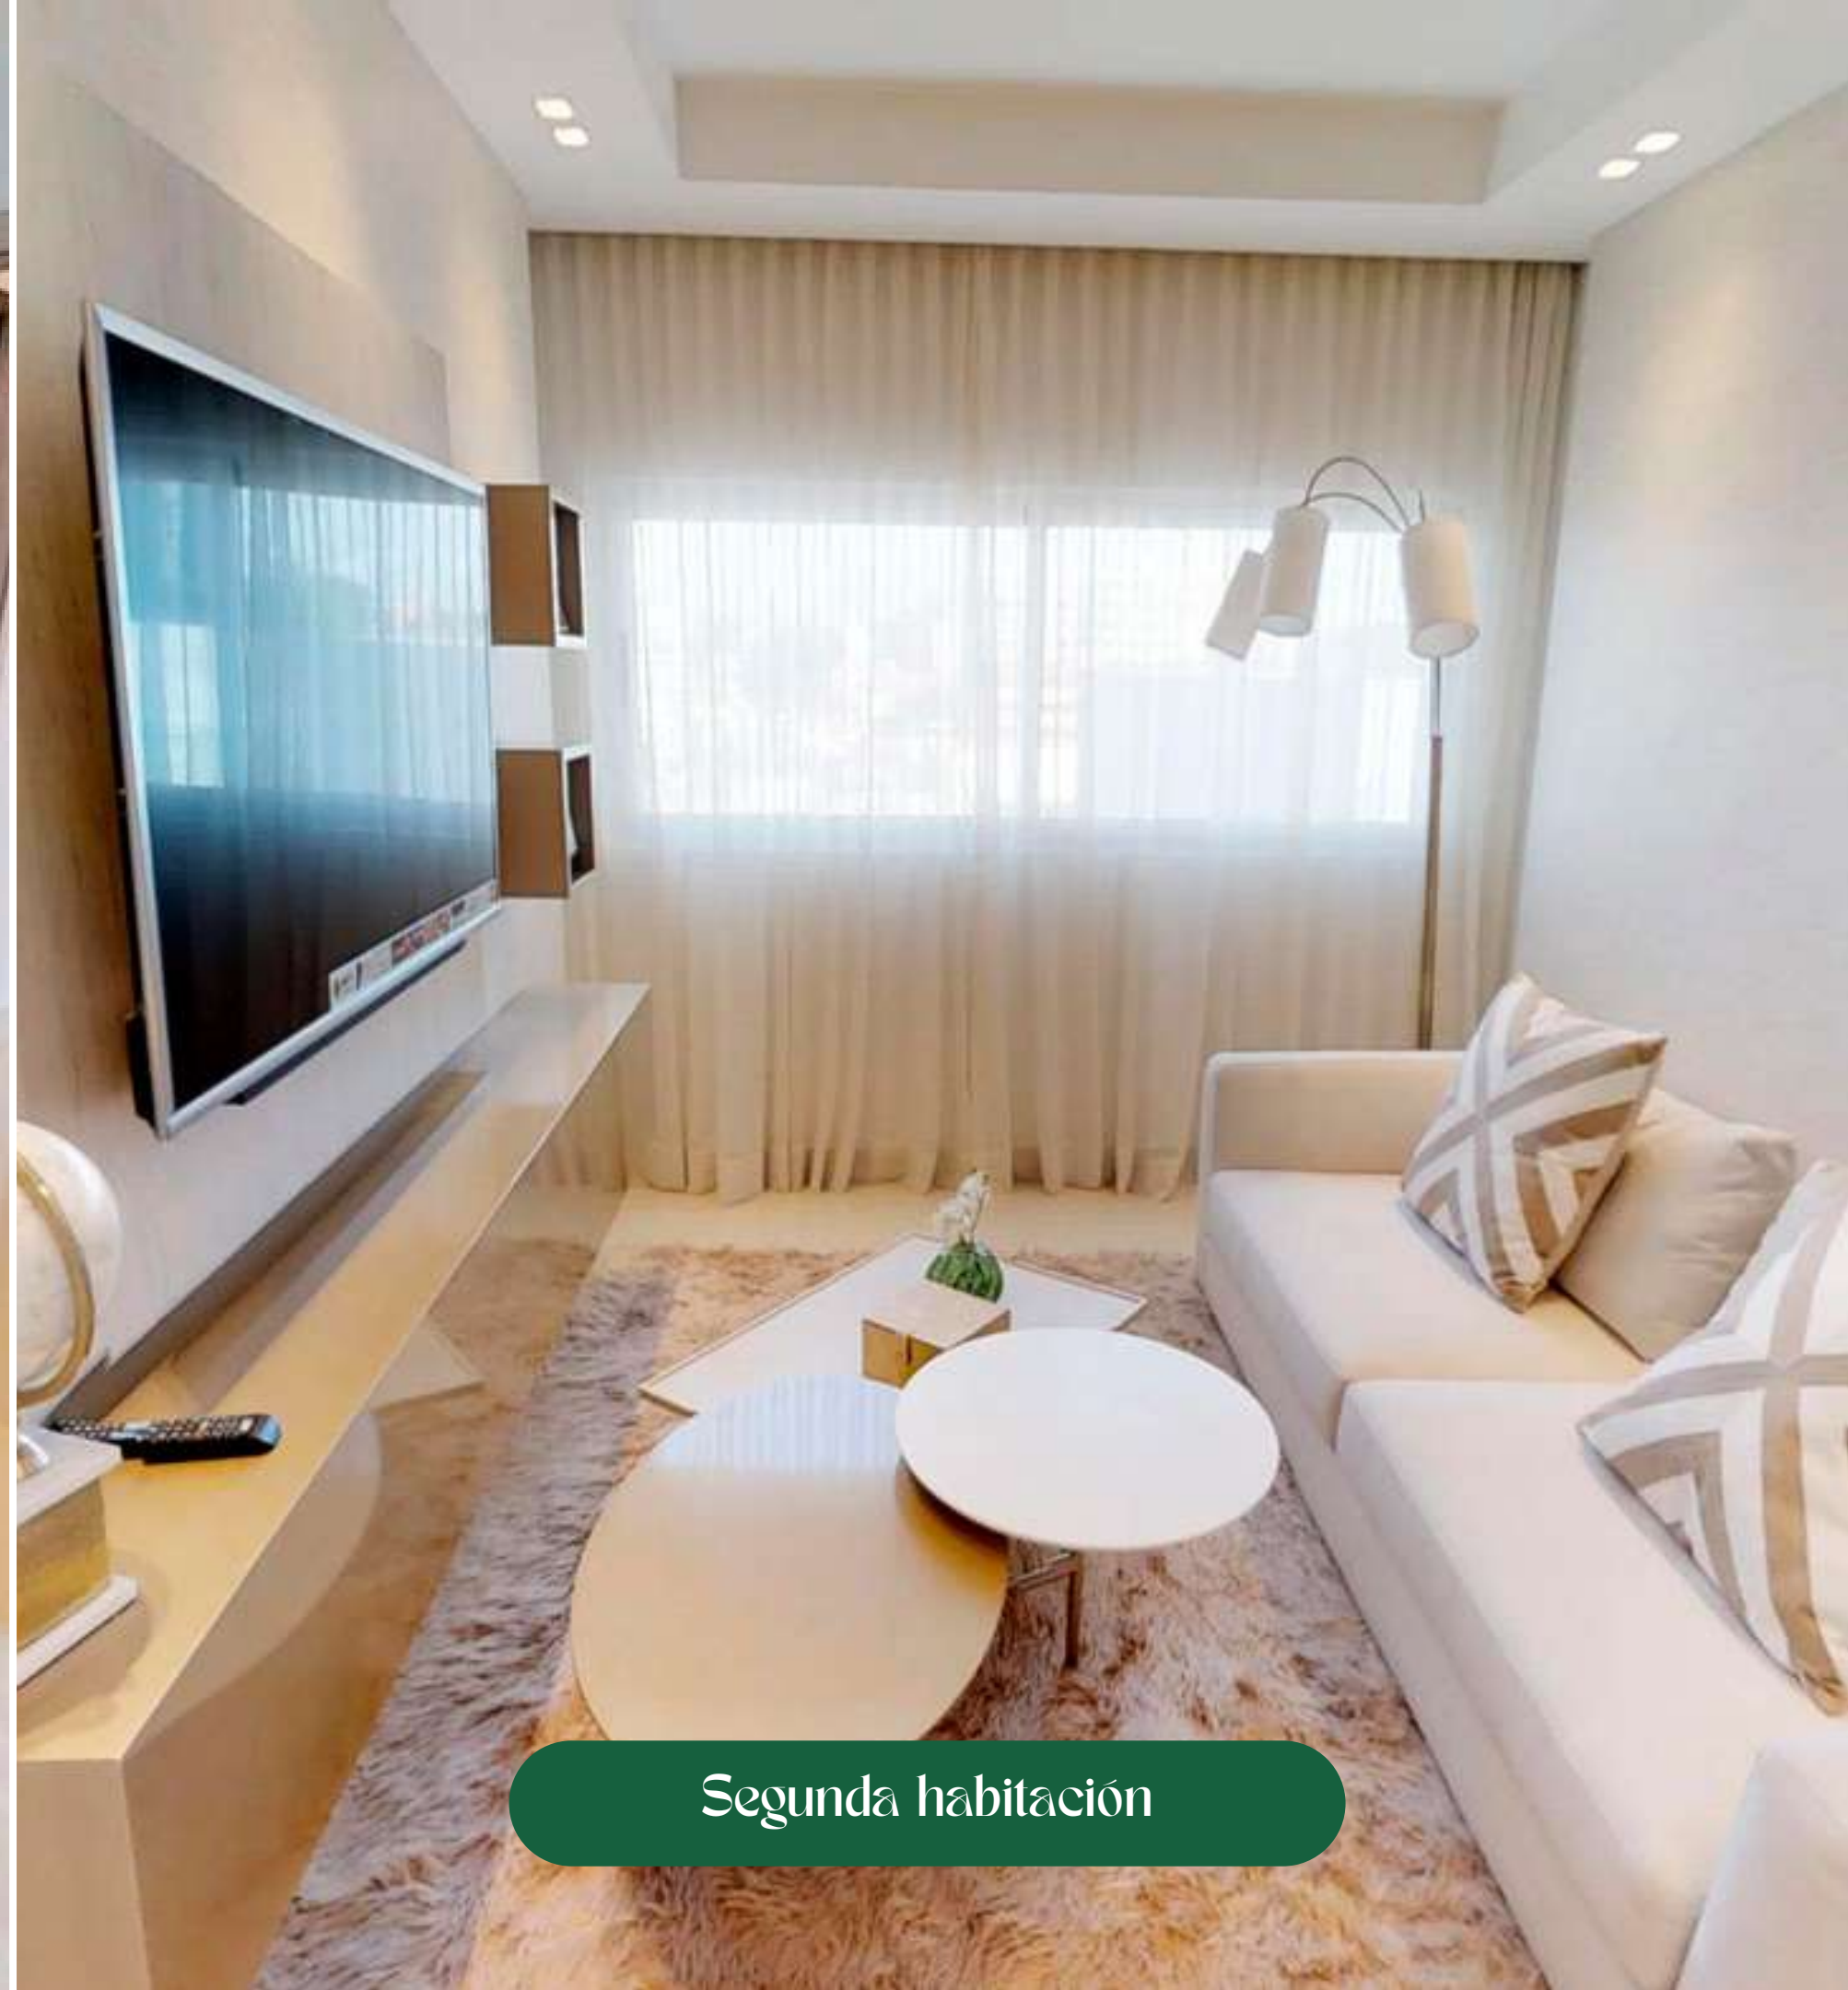


Segunda habitación

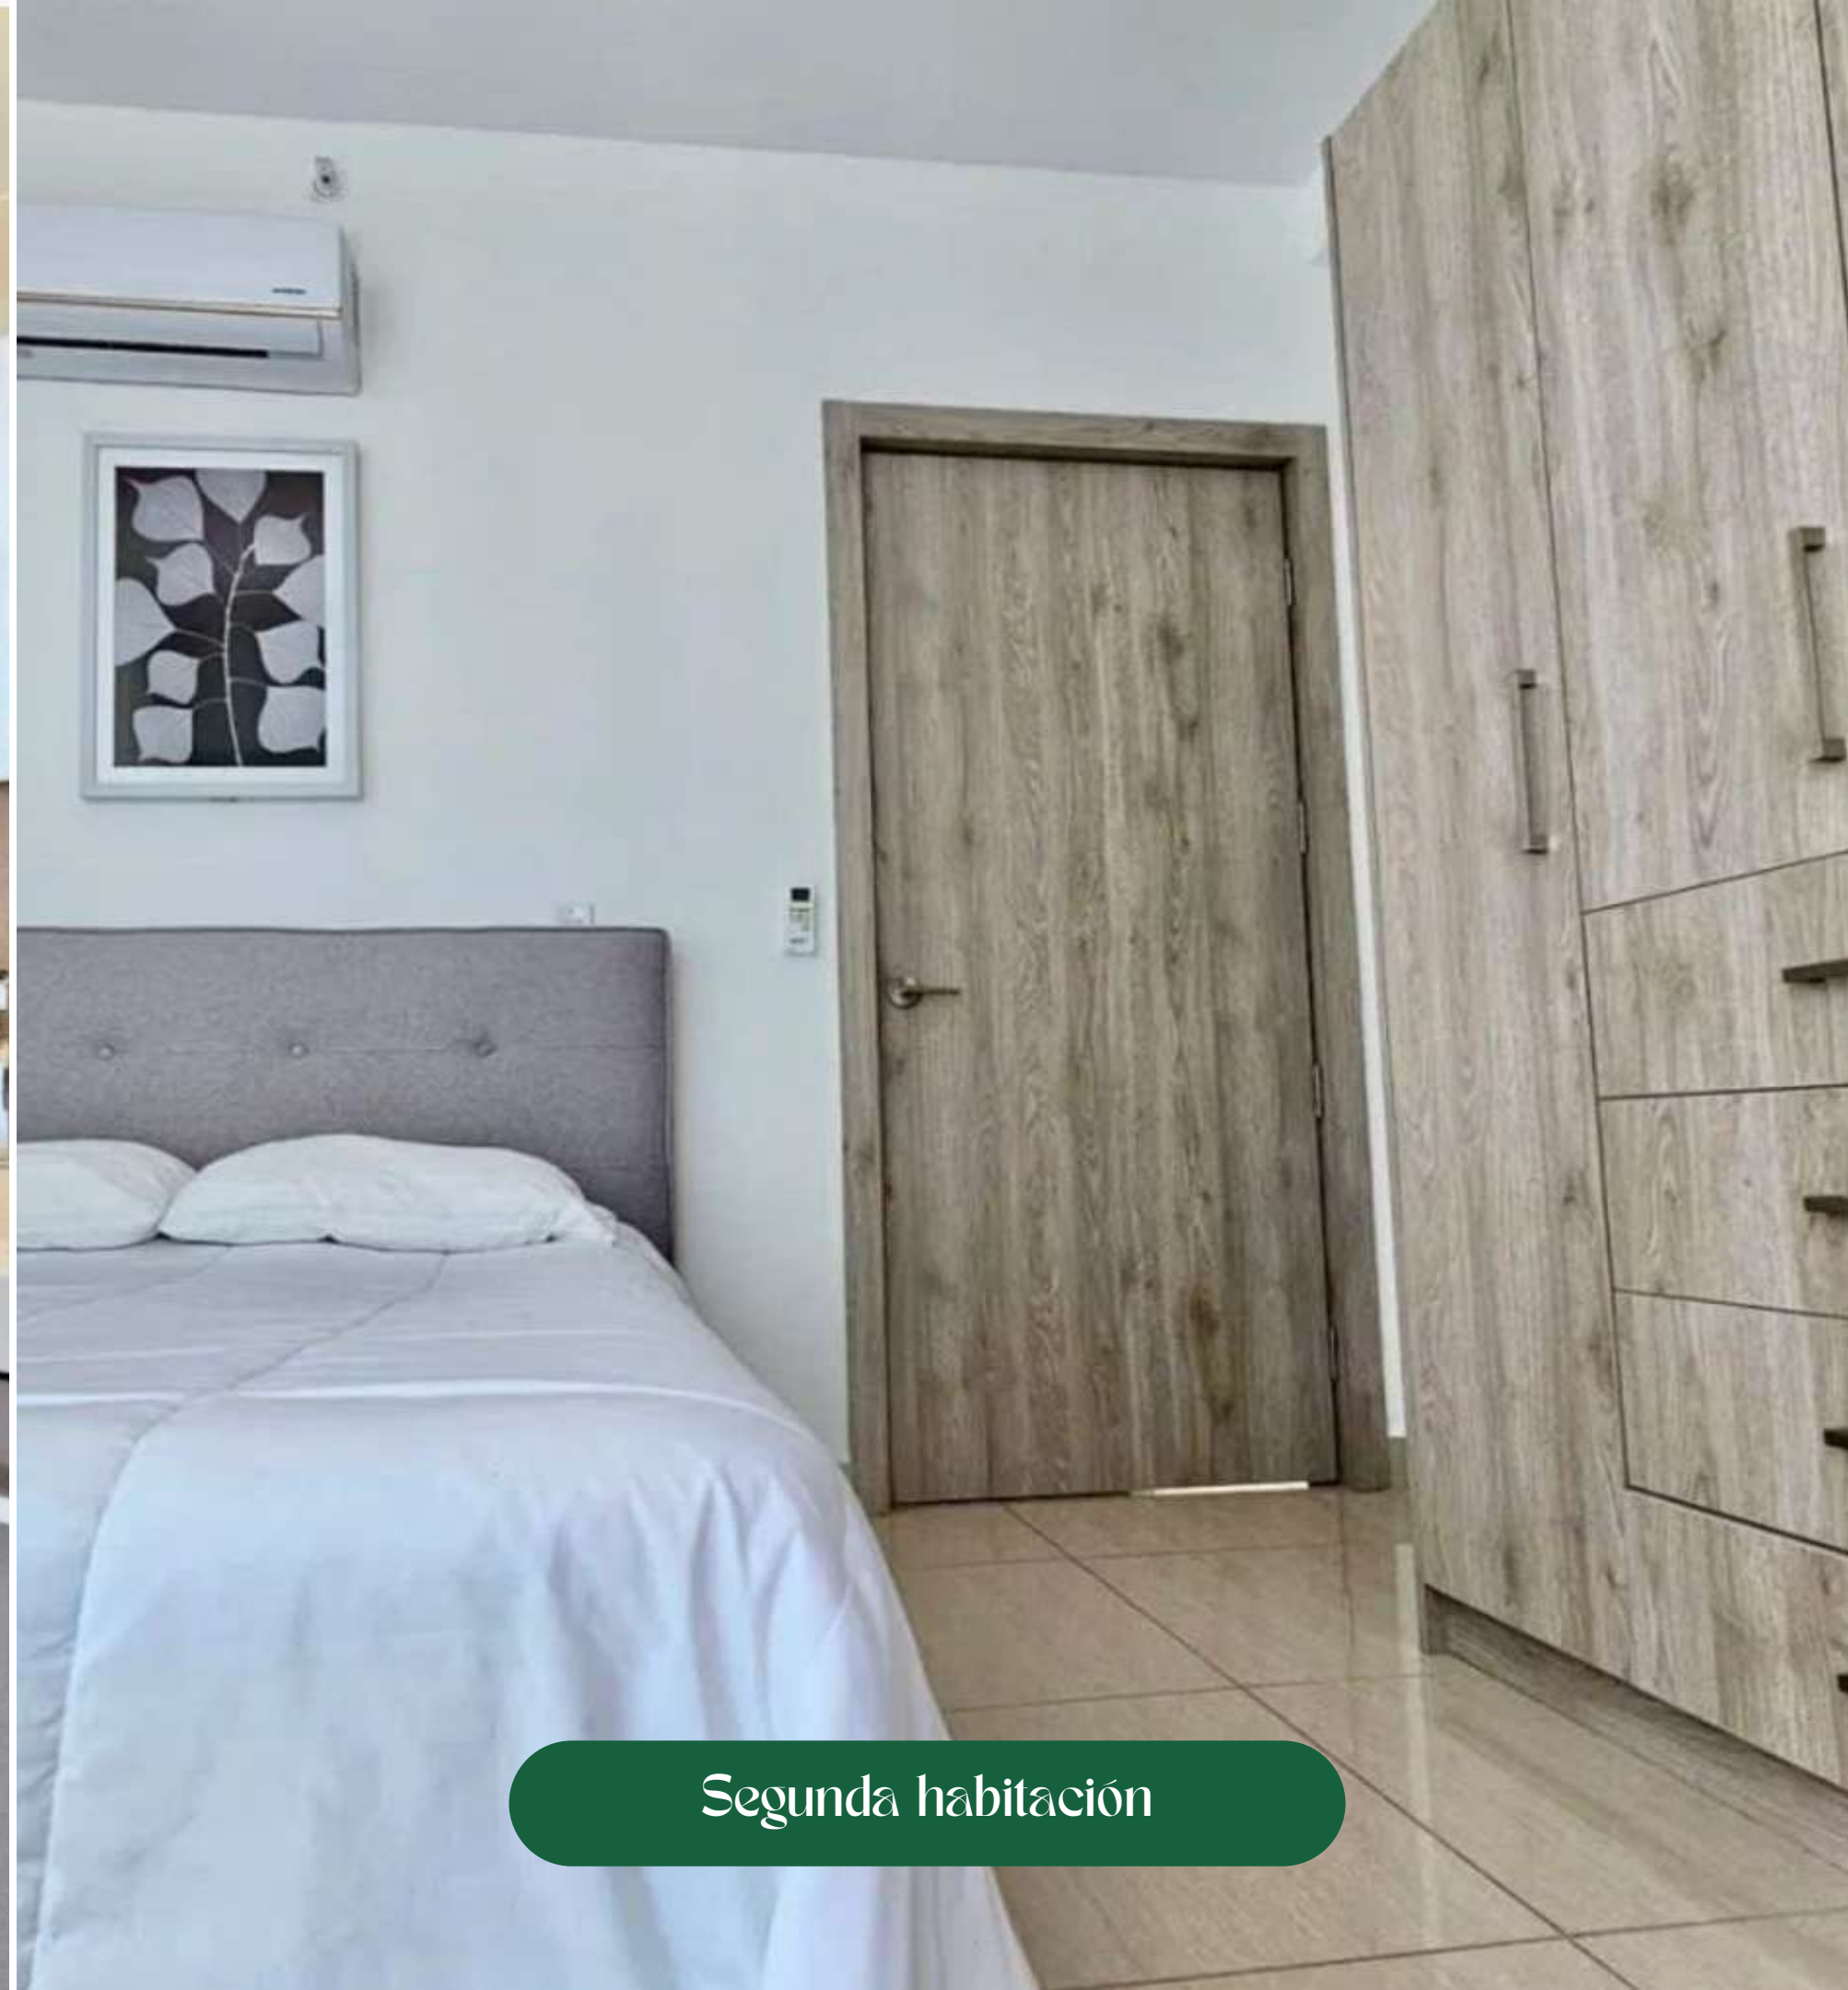

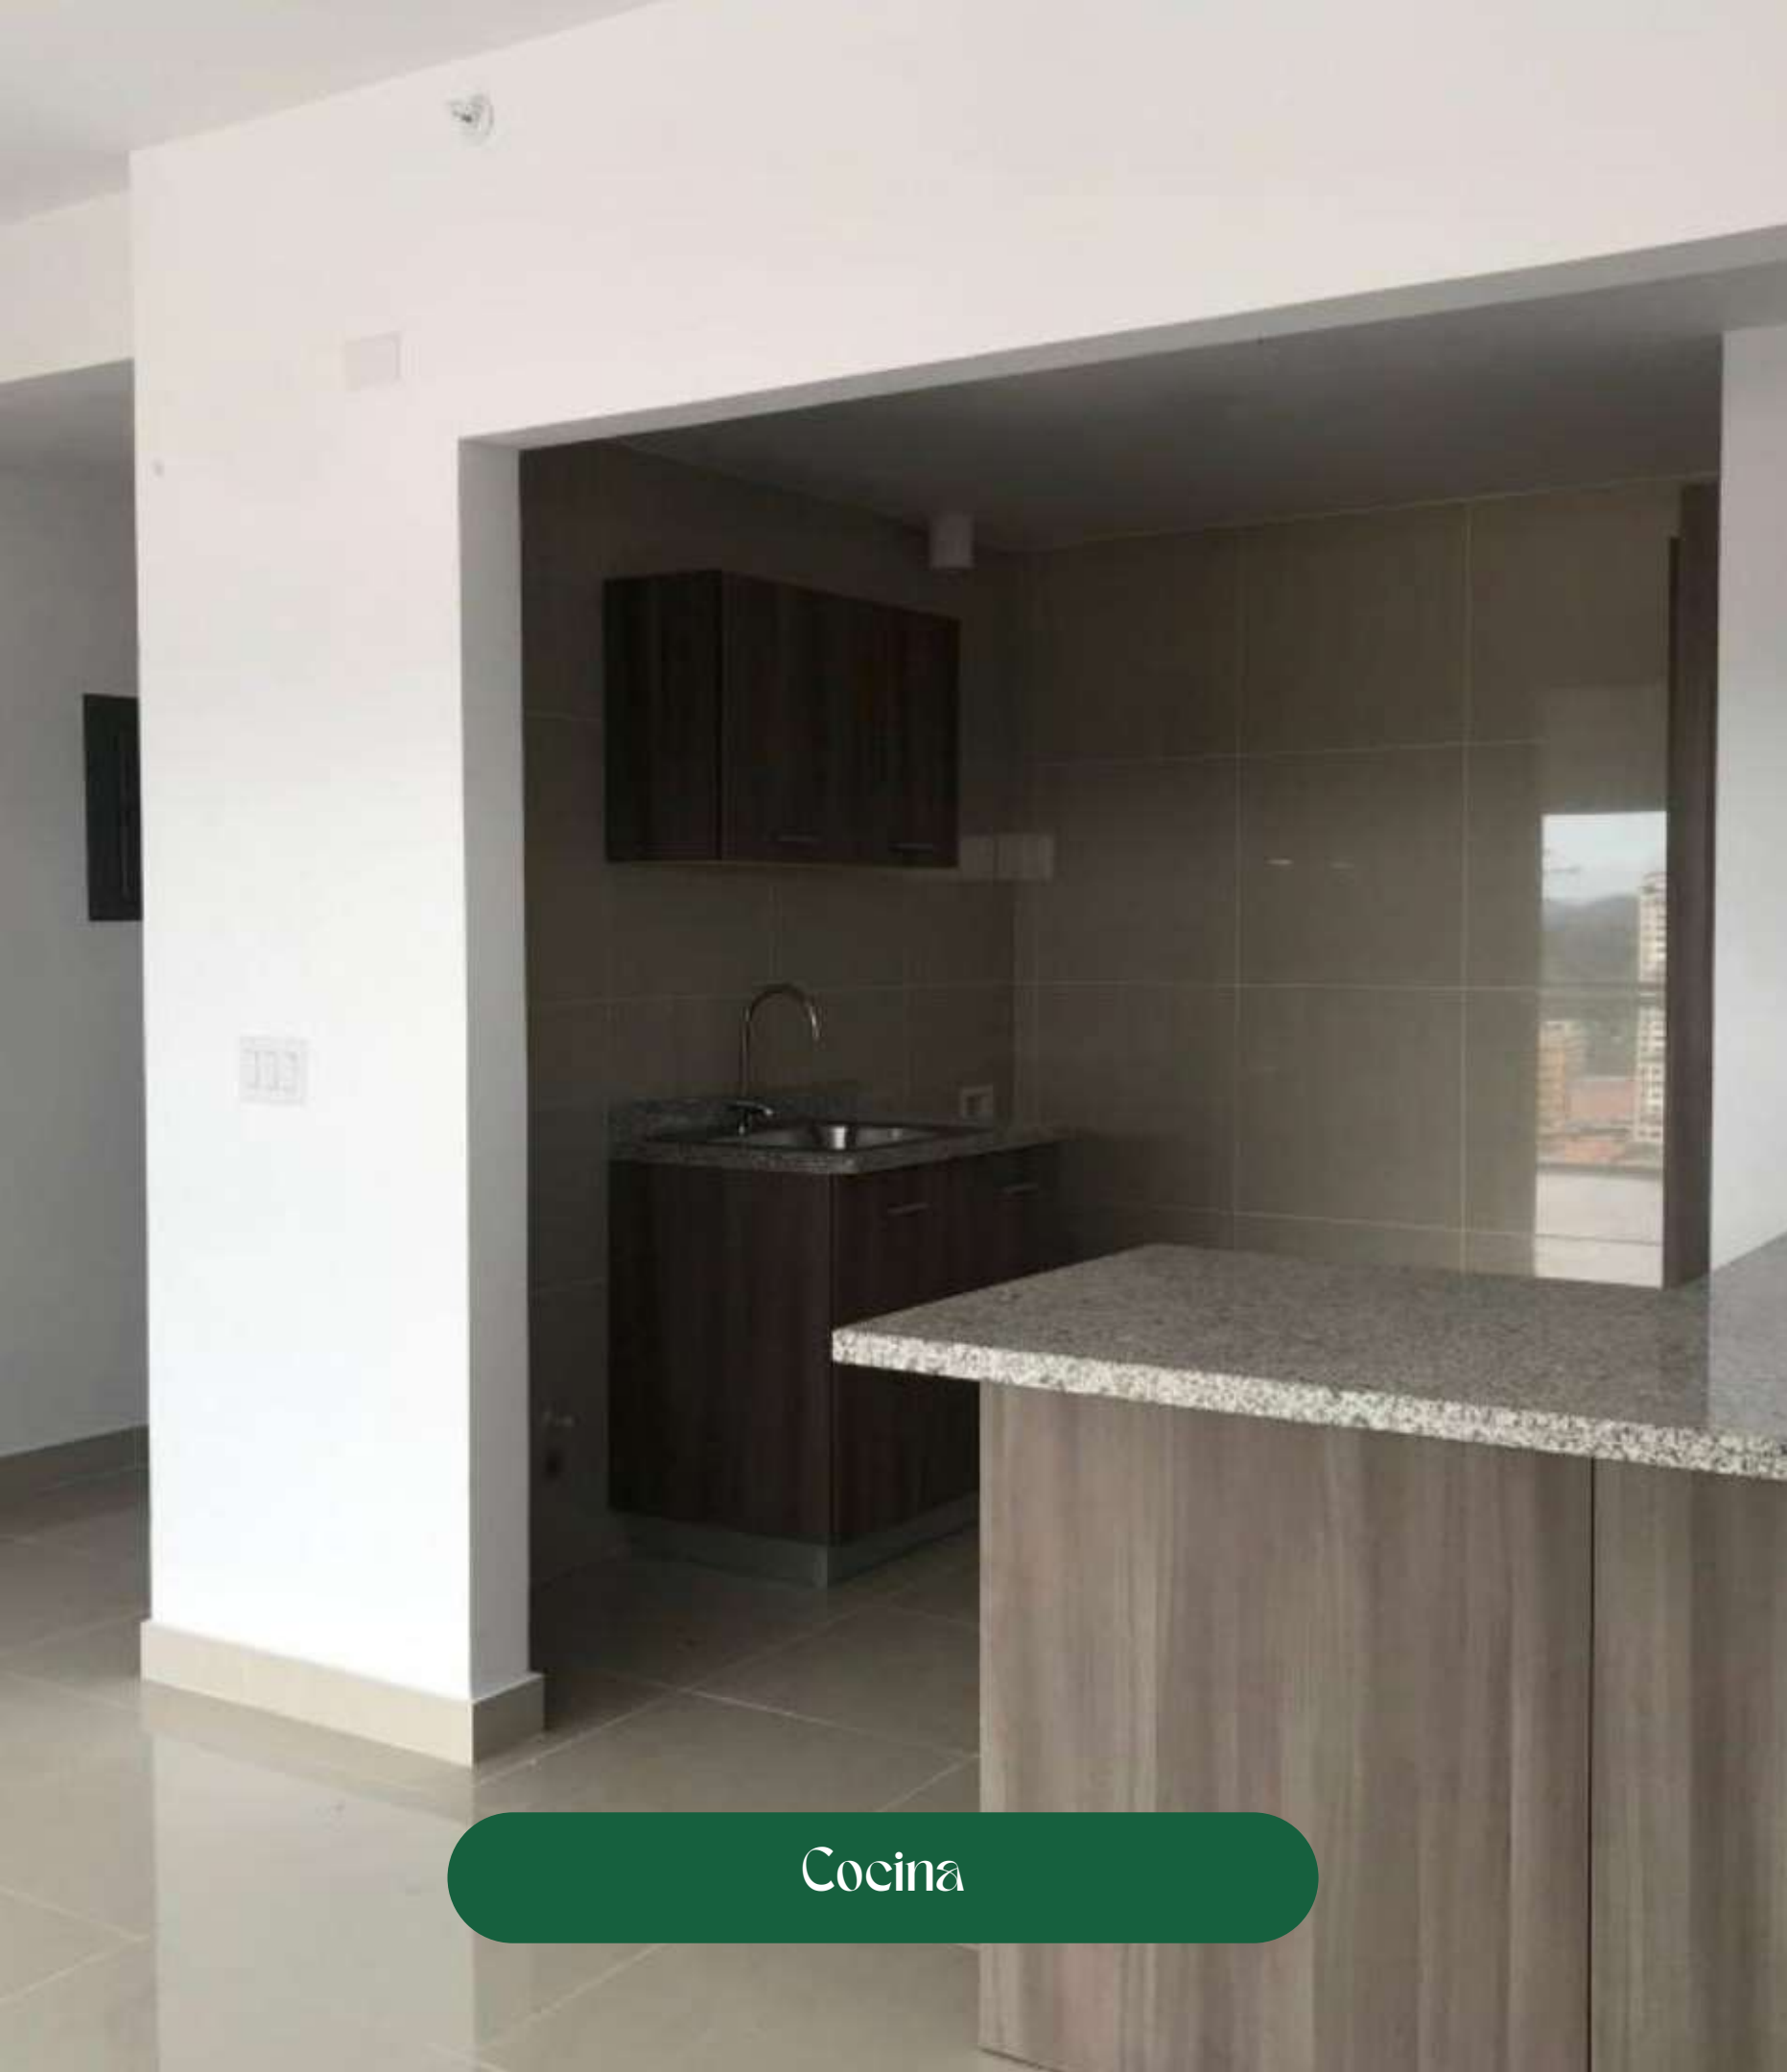

Cocina

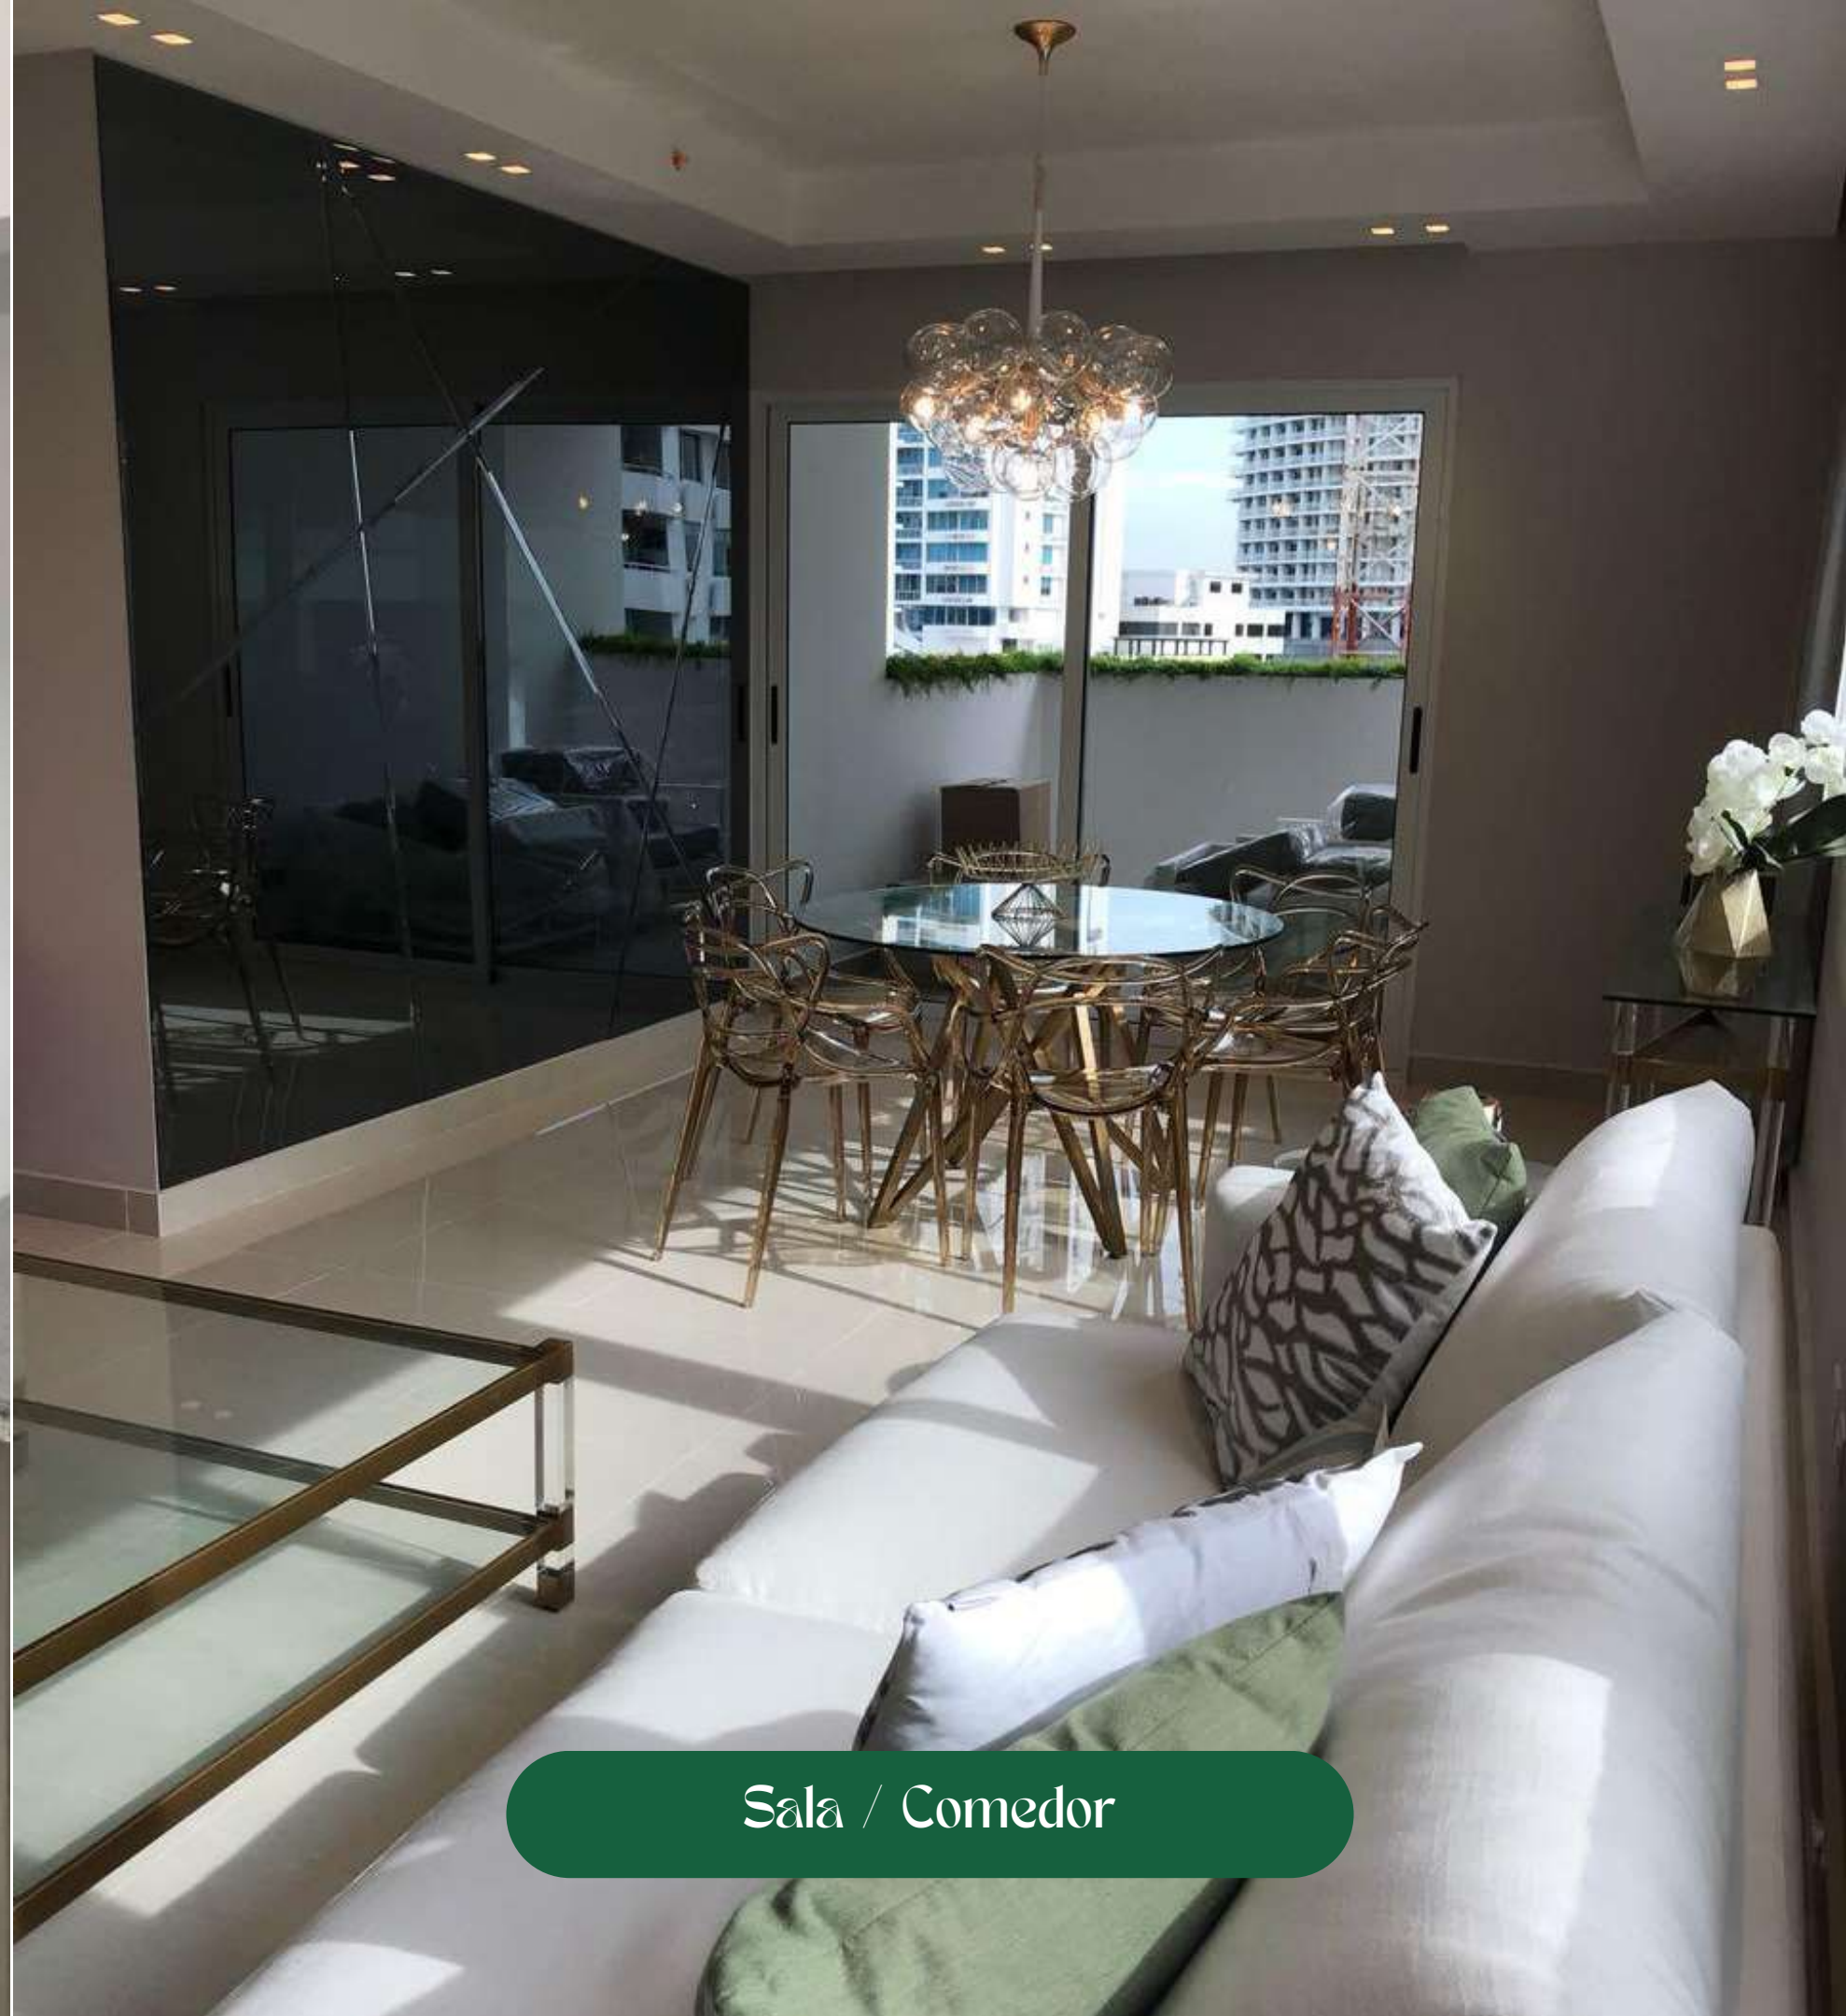

Sala / Comedor



Balcón



Sala / Comedor



Vista externa



Garita de vigilancia

las
vis
a
las
casas


amenidades



Piscina Semi-Olimpica



Piscina Infinity

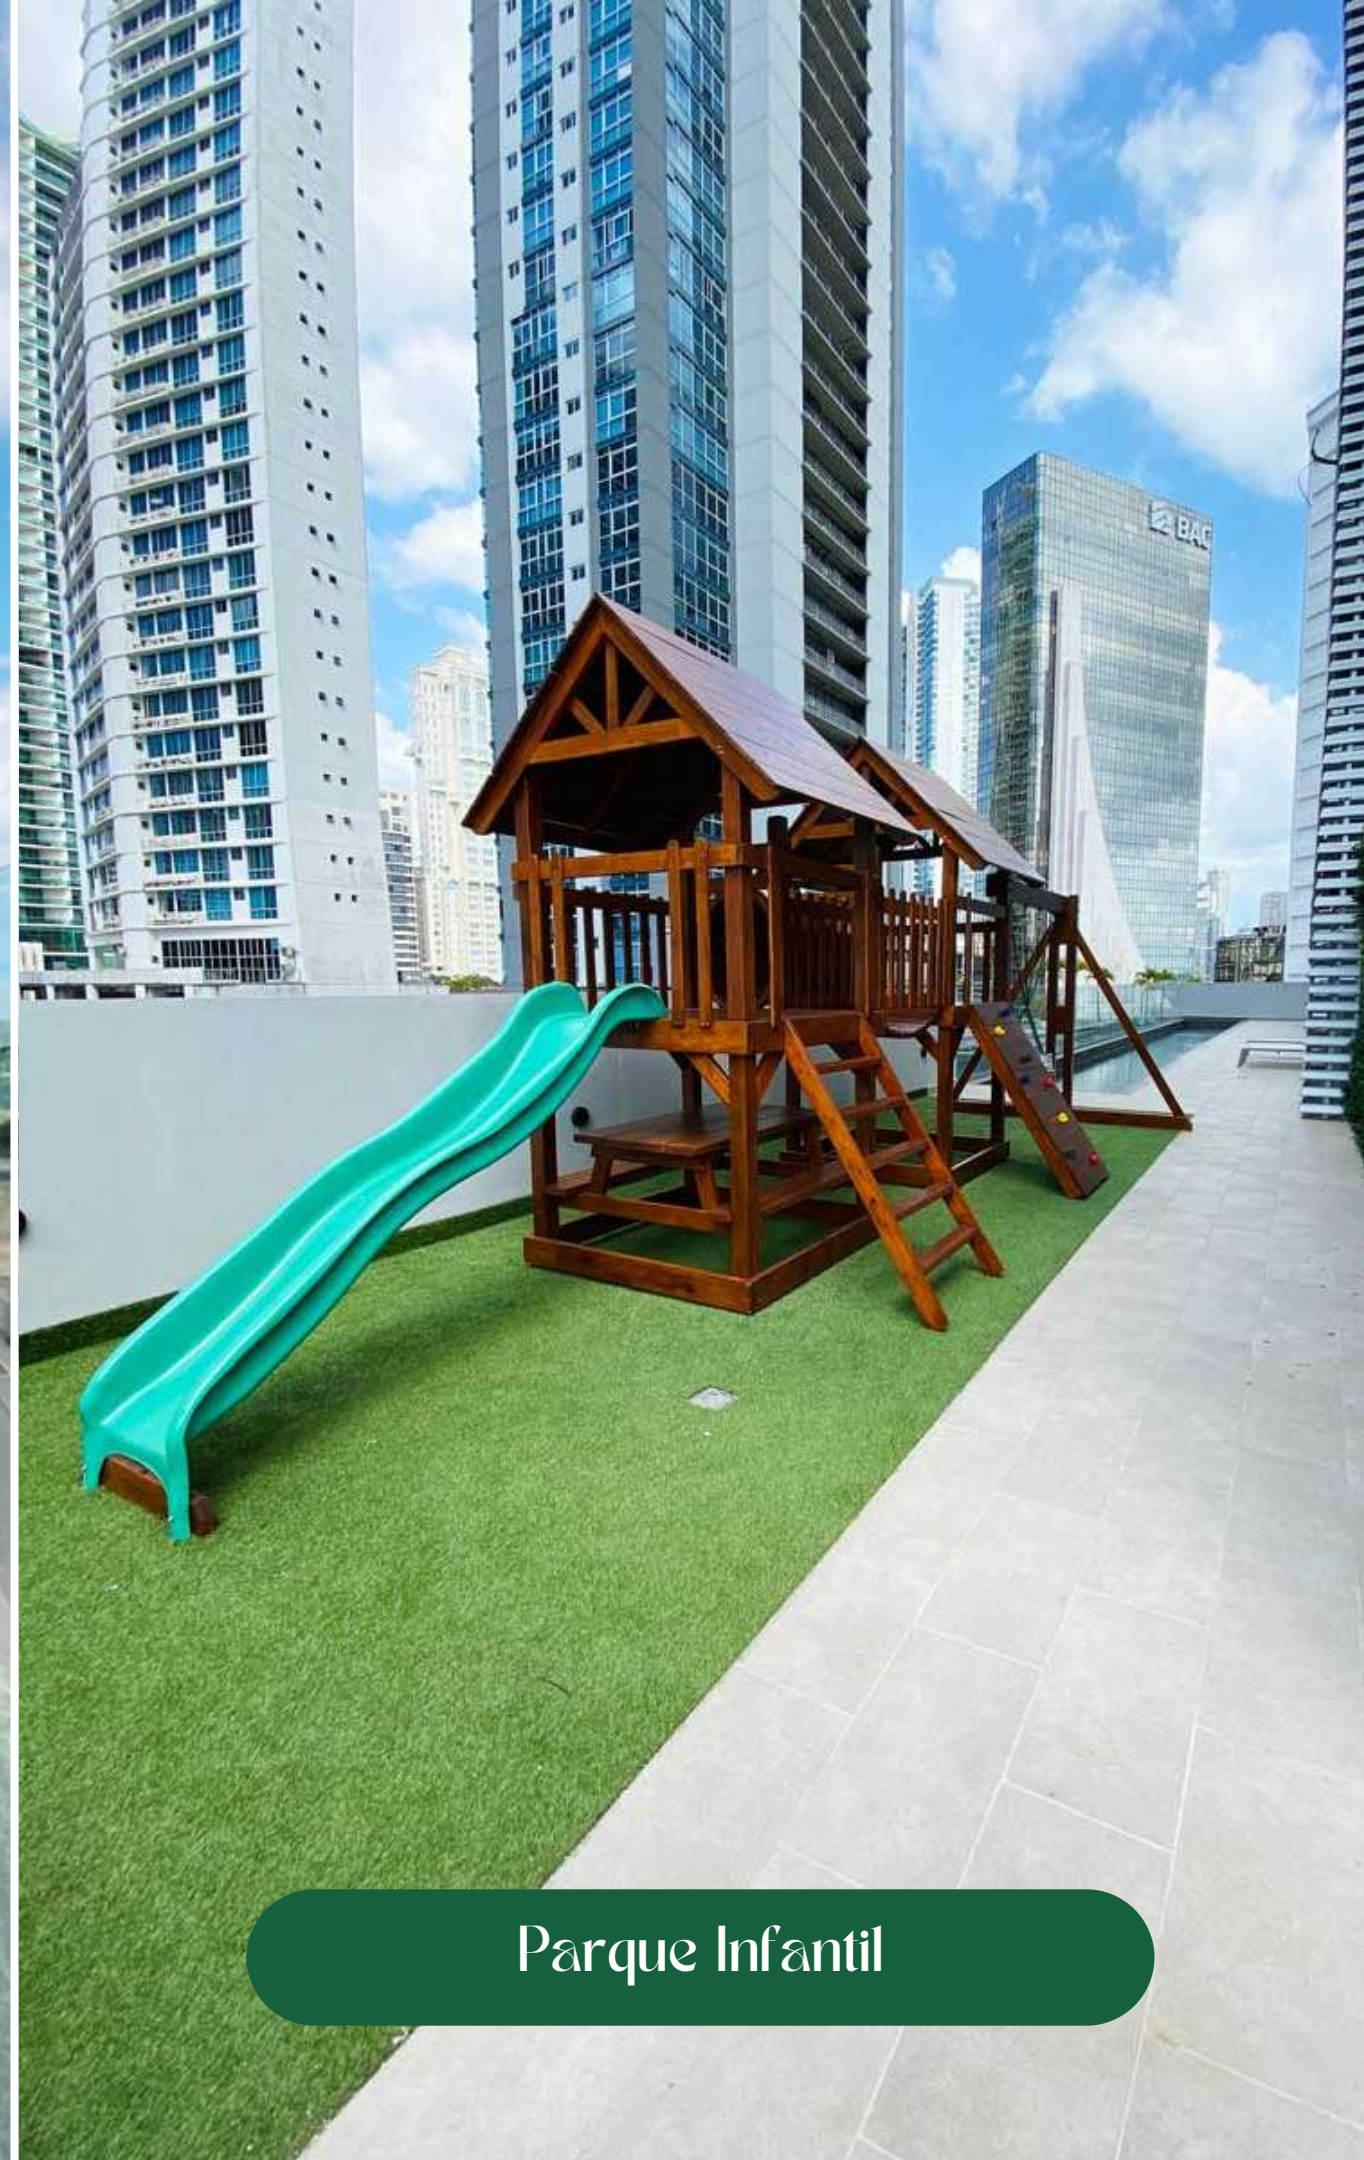


Parque Infantil



Moderno Lobby



Gimnasio equipado

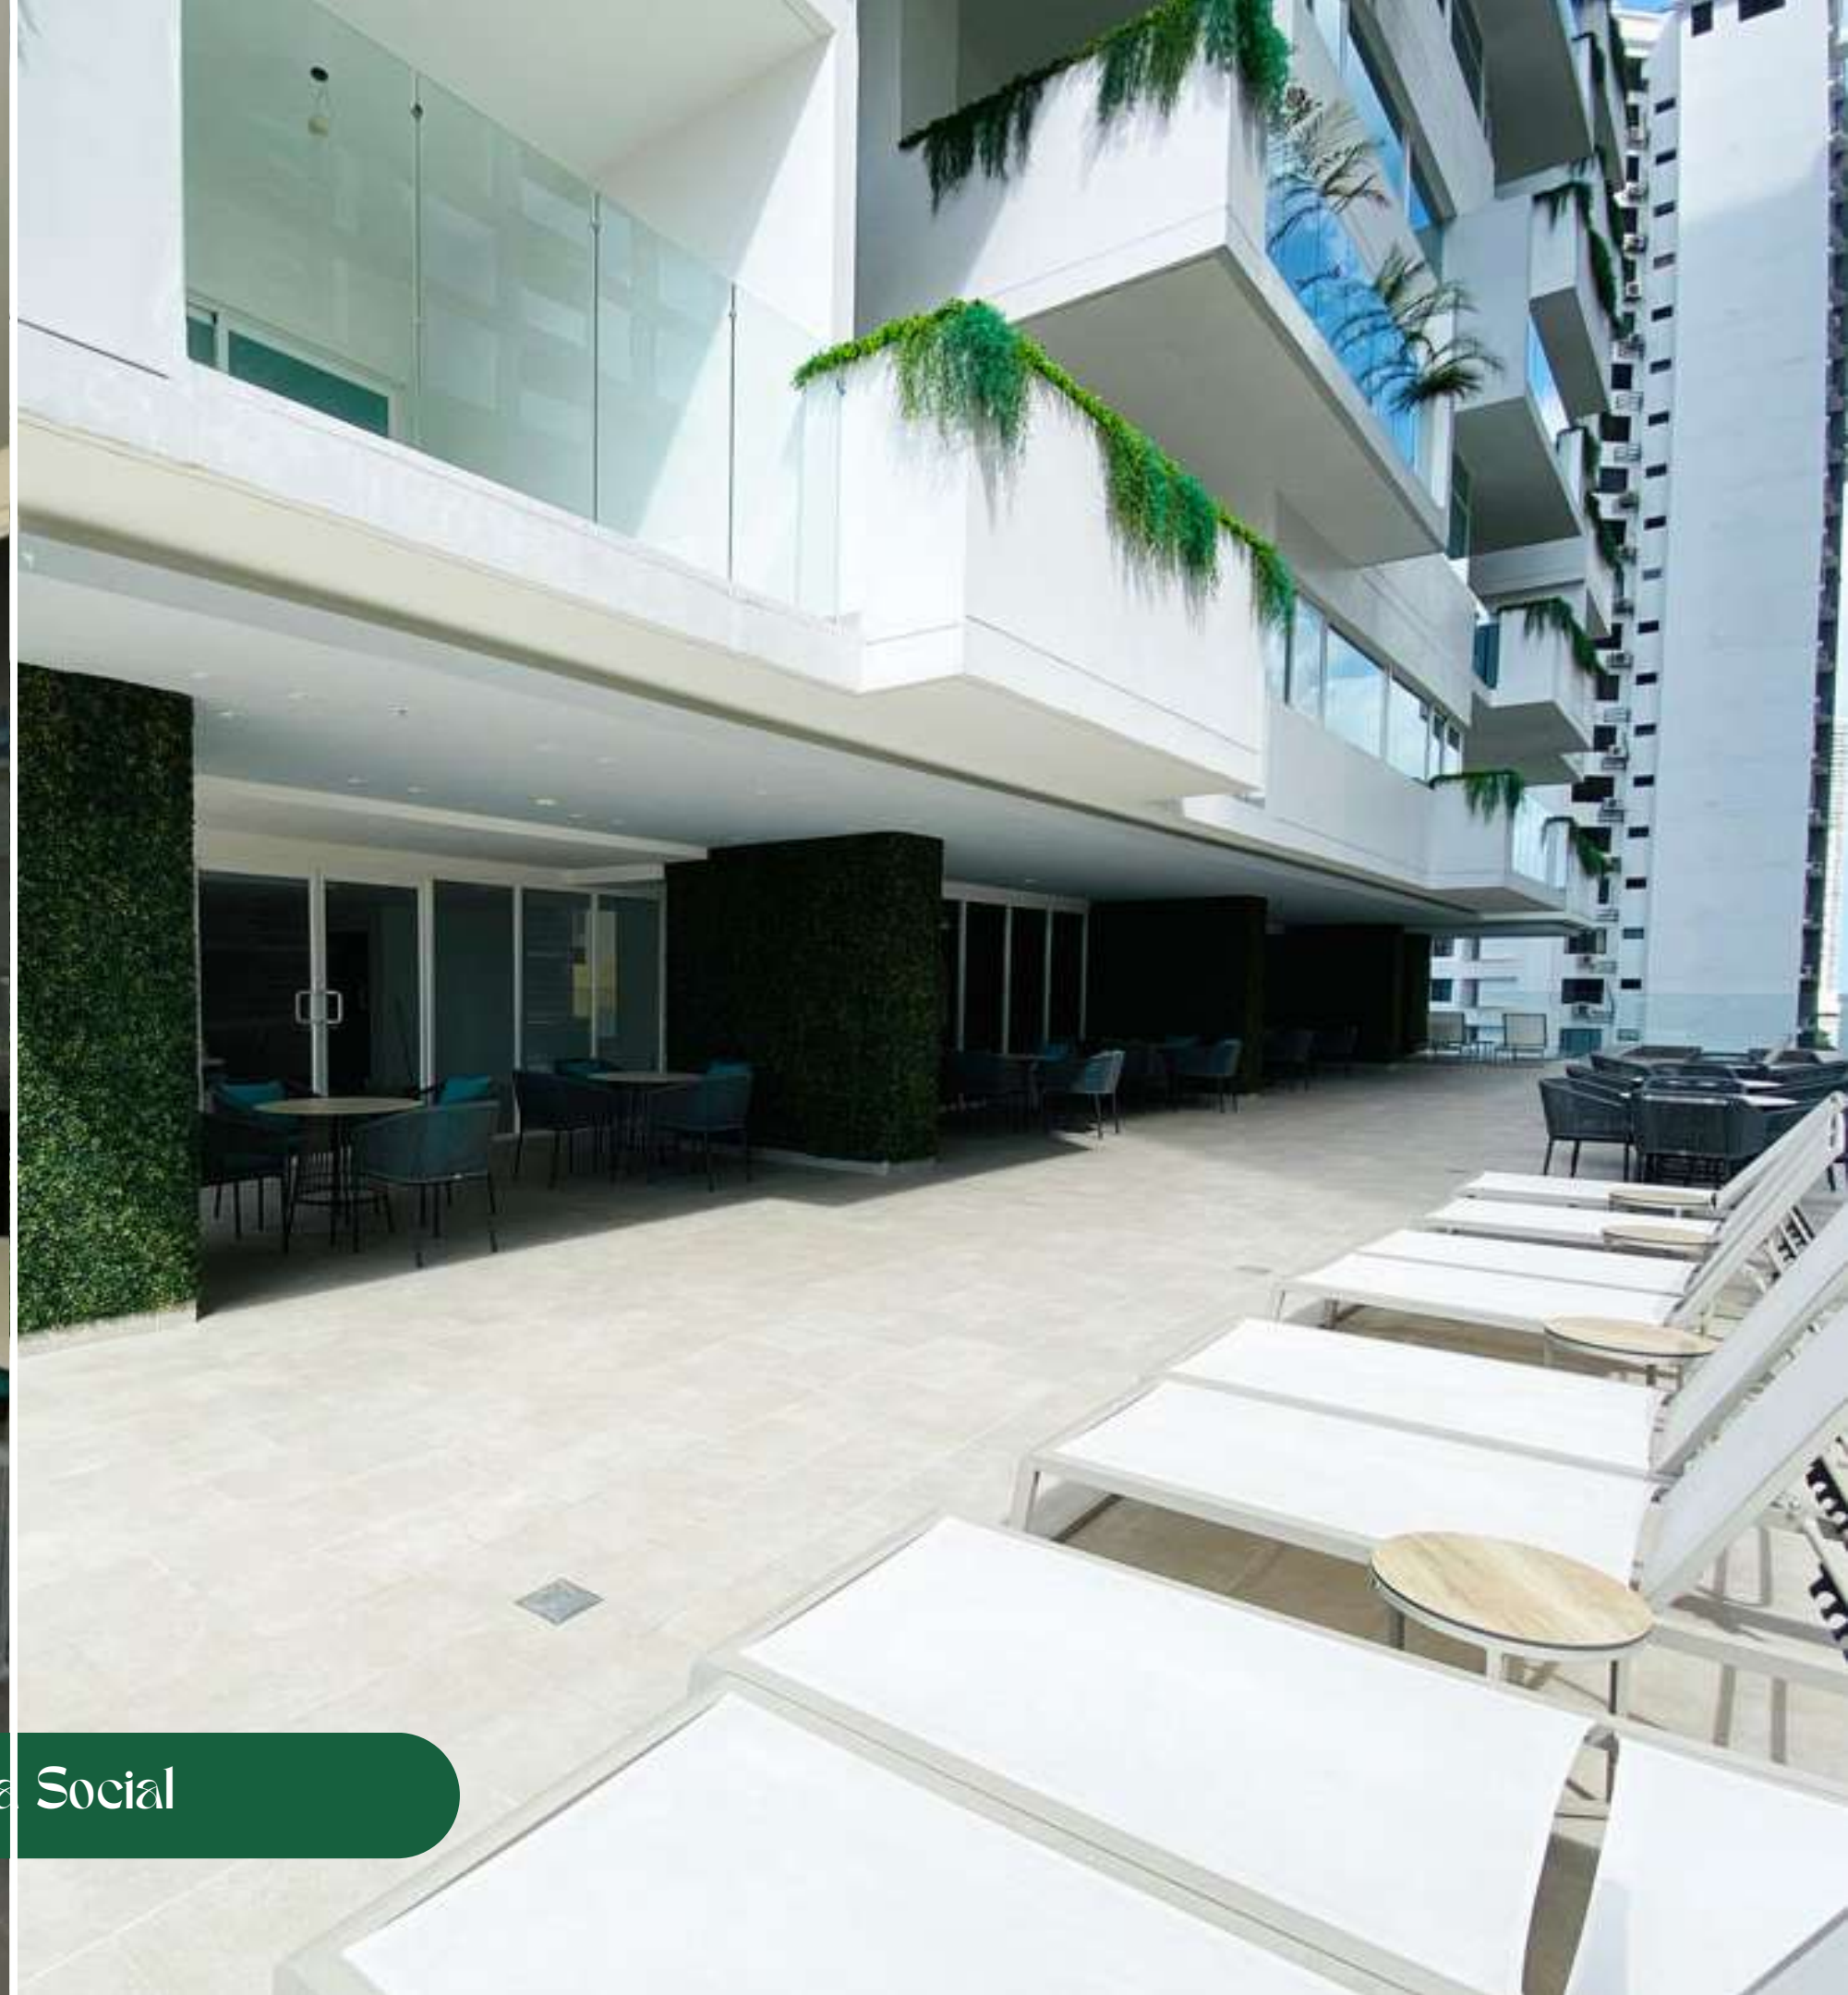

Área Social

Otras amenidades

Salón de fiestas

3 ascensores

Garita de seguridad 24/07

Portón eléctrico para estacionamientos



Otro proyecto de



✉ info@thegroup.com.pa

☎ 300-2800 | 6113-0123 | 6679-6574